DETAIL 2

LEGENDA:

- NOVÝ KANALIZAČNÍ ŘÁD - VÝKOP - PROVOZ ŘÍZEN SEMAFORY (150m)
- NOVÝ KANALIZAČNÍ ŘÁD - PODVRT
- STARTOVACÍ JÁMA PRO PODVRT

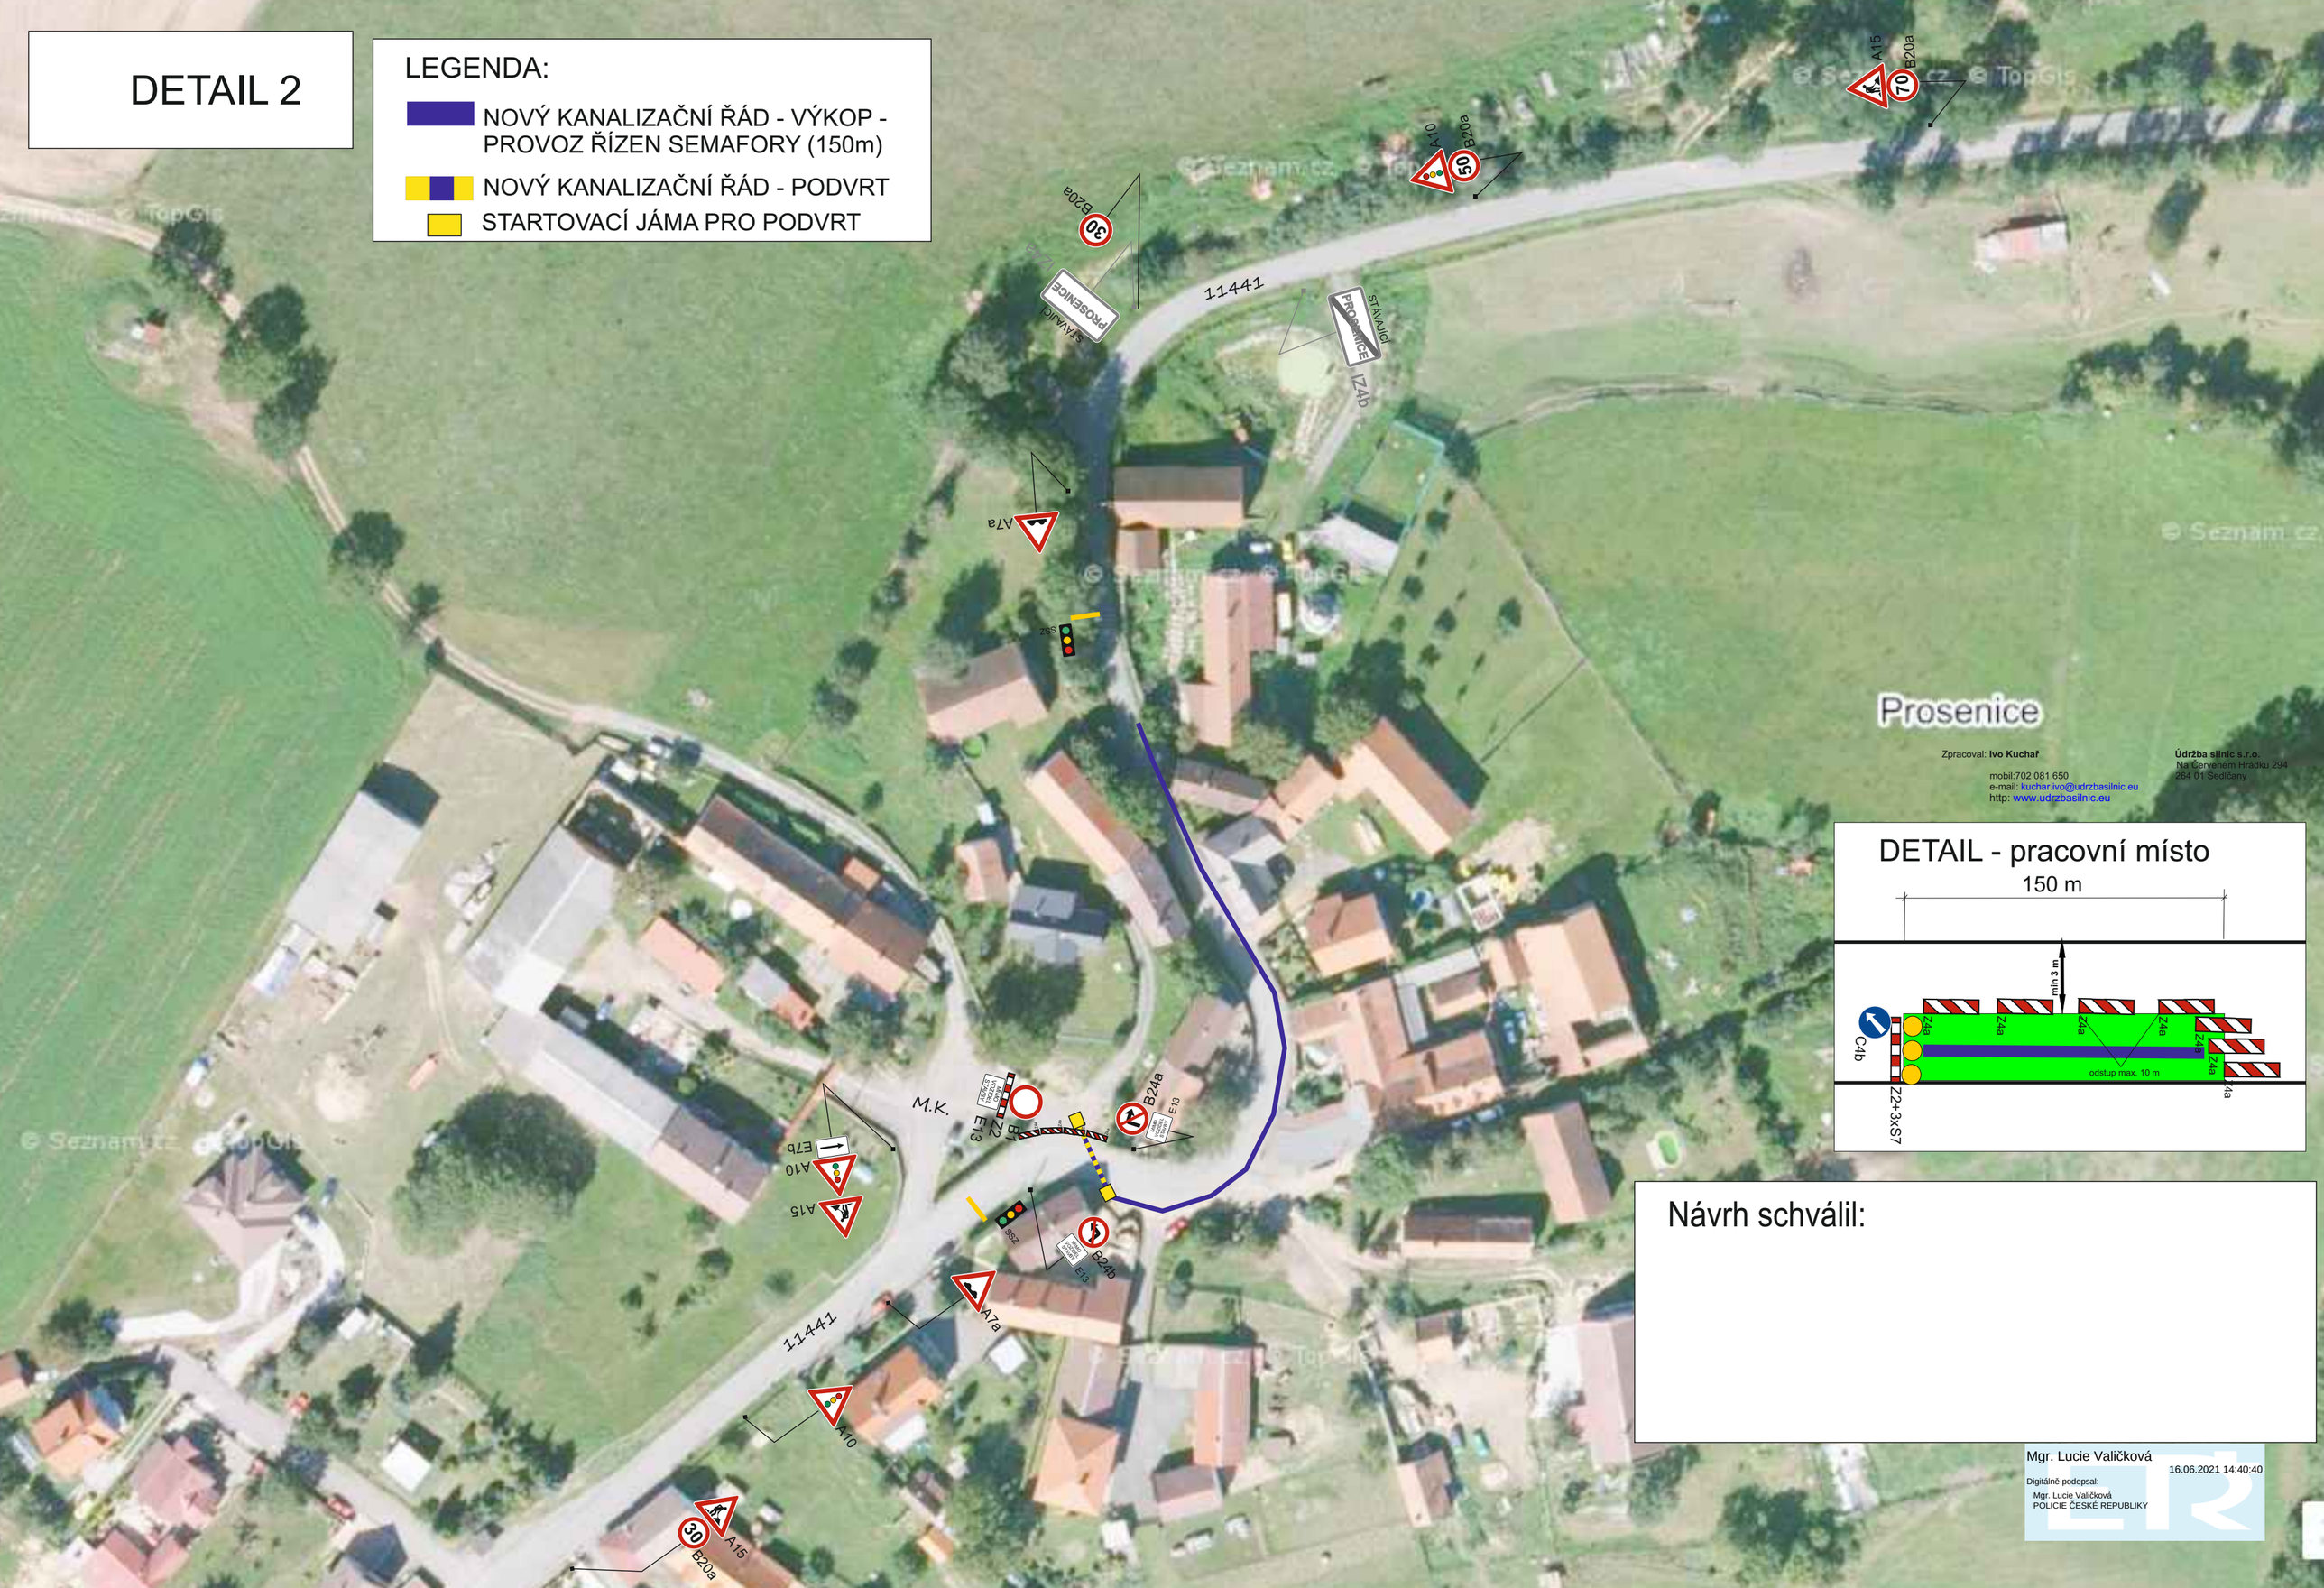

Zpracoval: **Ivo Kuchař**

mobil:702 081 650
e-mail: kuchar.ivo@udrzbasilnic.eu
http: www.udrzbasilnic.eu

Údržba silnic s.r.o.
Na Červeném Hrádku 294
264 01 Sedlčany

DETAIL - pracovní místo

Návrh schválil:

Mgr. Lucie Valičková
16.06.2021 14:40:40

Digitálně podepsal:
Mgr. Lucie Valičková
POLICIE ČESKÉ REPUBLIKY