


DETAIL 5 - OPRAVA POVRCHU KOMUNIKACE


LEGENDA:

UZAVŘENÝ ÚSEK (150m)

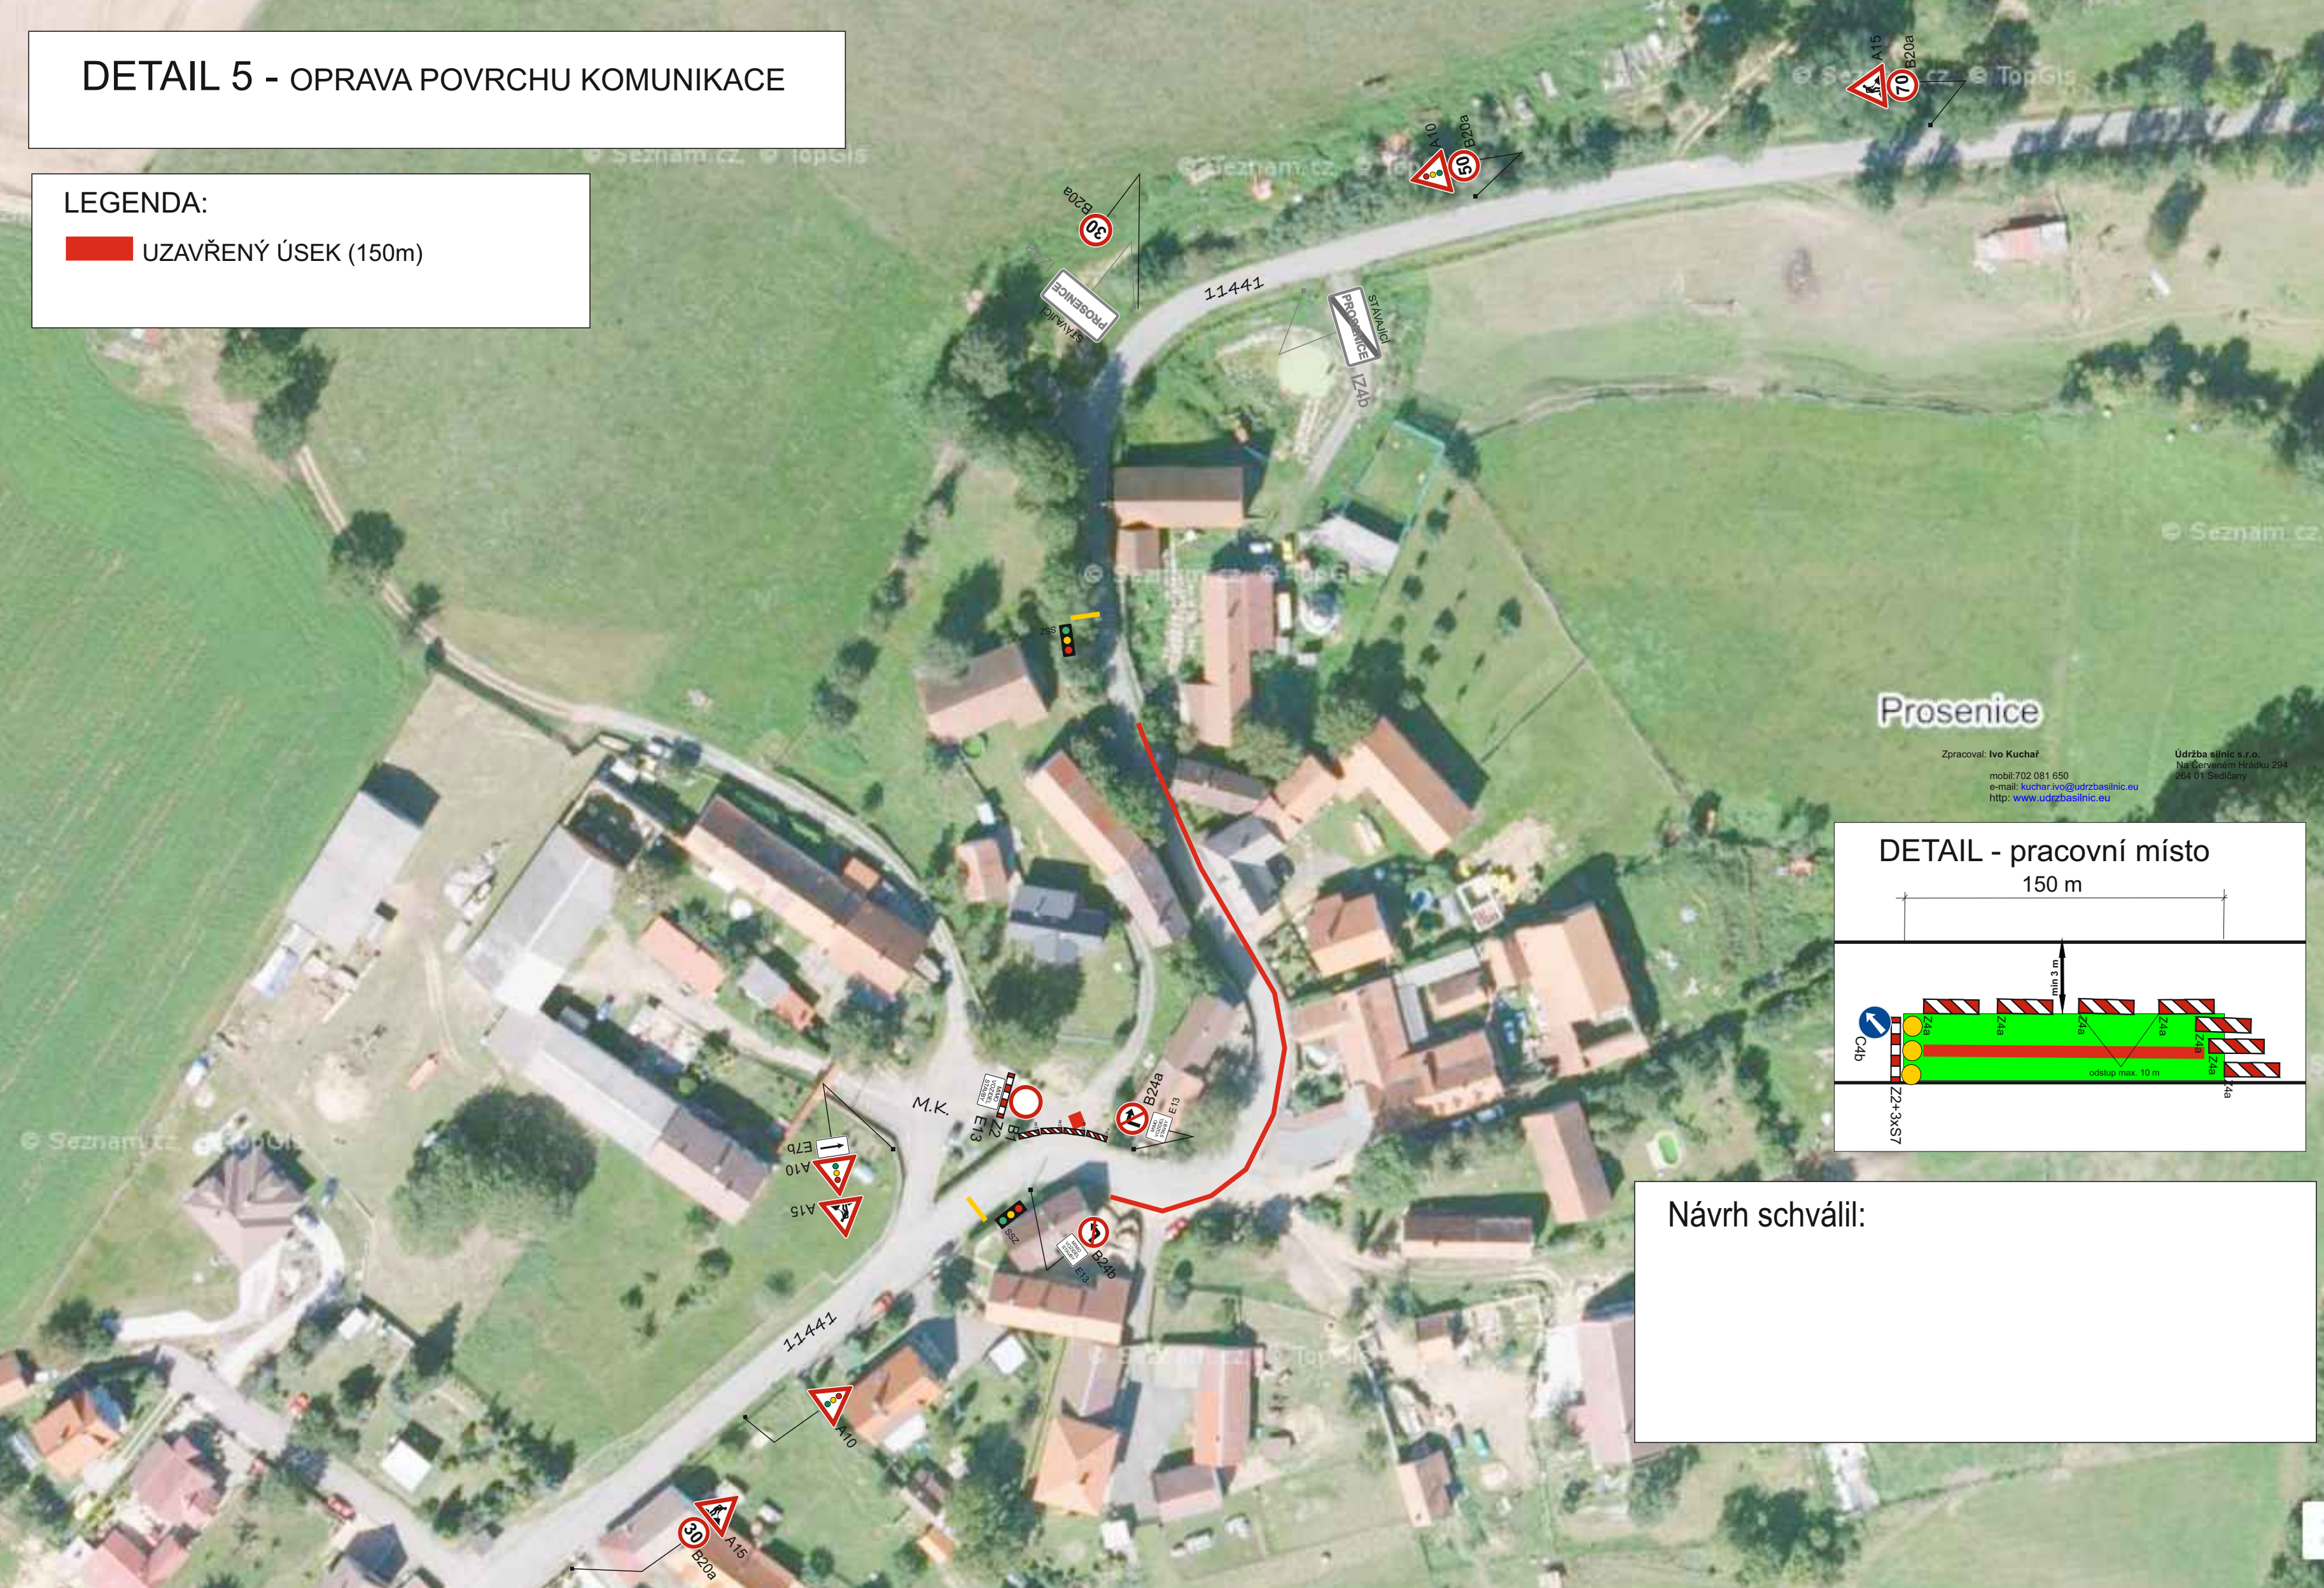

Prosenice

Zpracoval: Ivo Kuchař
mobil: 702 081 650
e-mail: kuchar.ivo@udrzbasilnic.eu
<http://www.udrzbasilnic.eu>
Údržba silnic s.r.o.
Na Červeném Hrádku 294
264 01 Sedčany

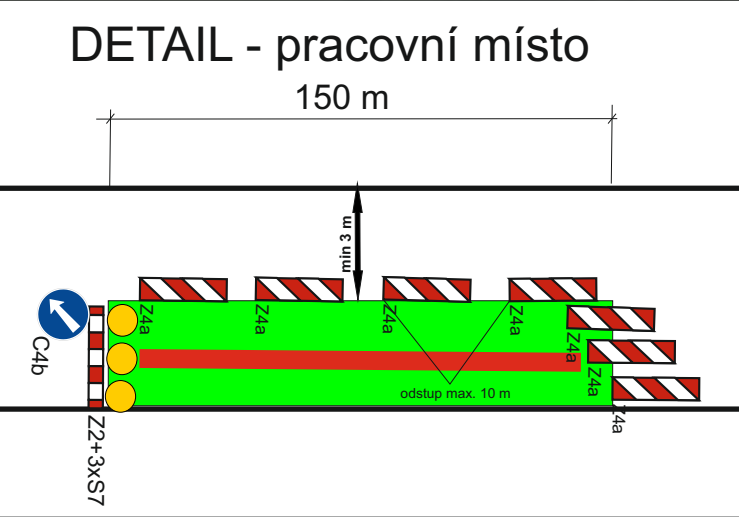

Návrh schválil: